


1 2 3 4 5 6 7 8 9 10 11 12 13 14 15 16 17

A  
B  
C  
D  
E  
F  
G  
H  
I  
J  
K  
L  
M  
N  
O

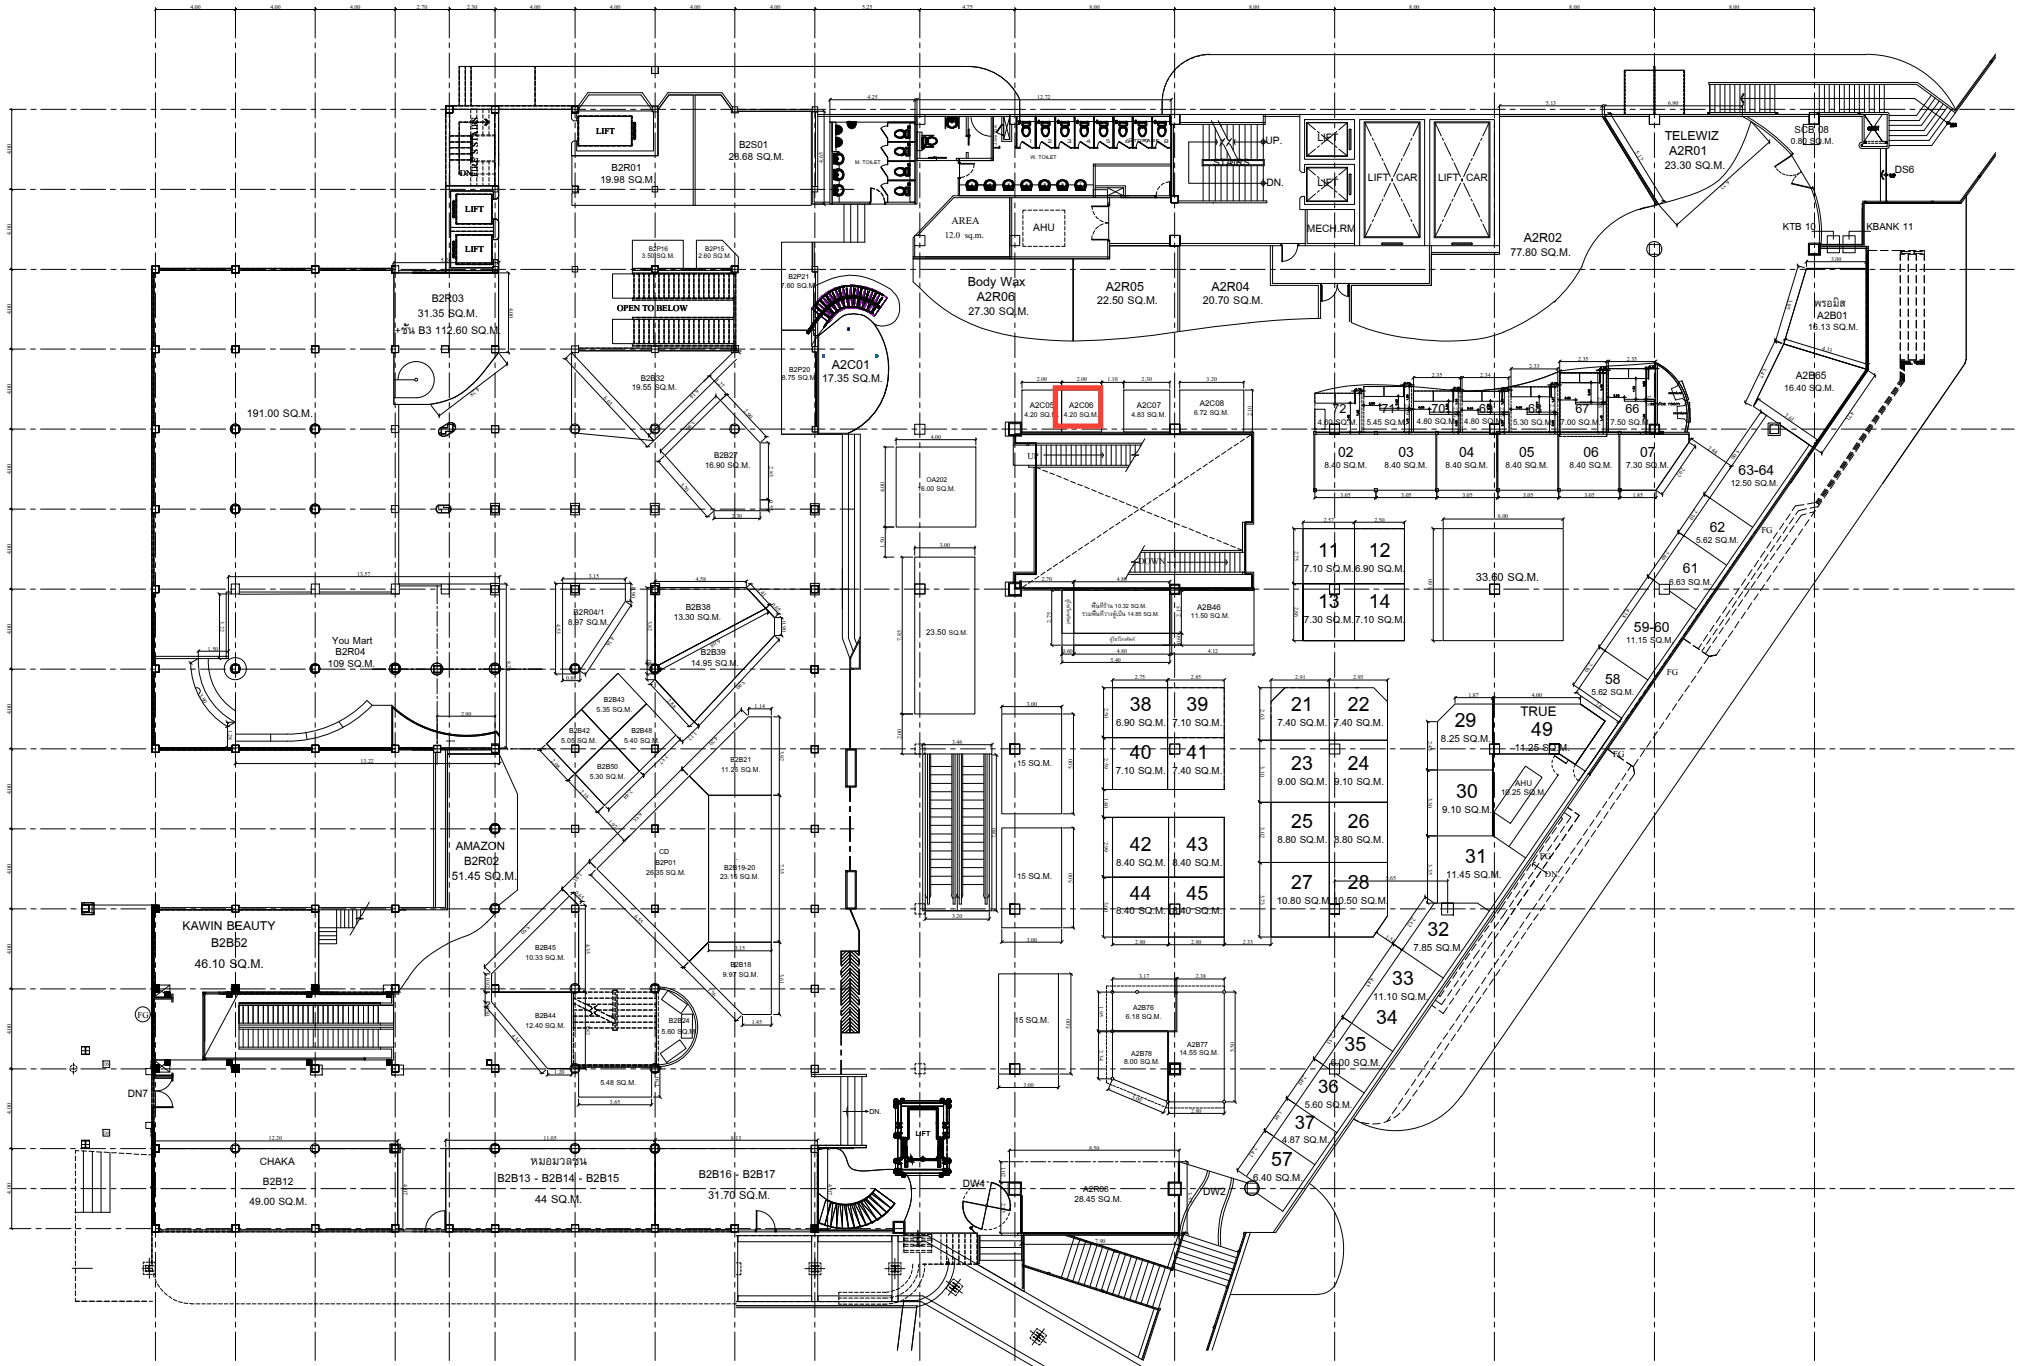

แปลนพื้นที่ 2 SCALE 1 : 300